


1. FASAD ÖSTER



1. FASAD ÖSTER

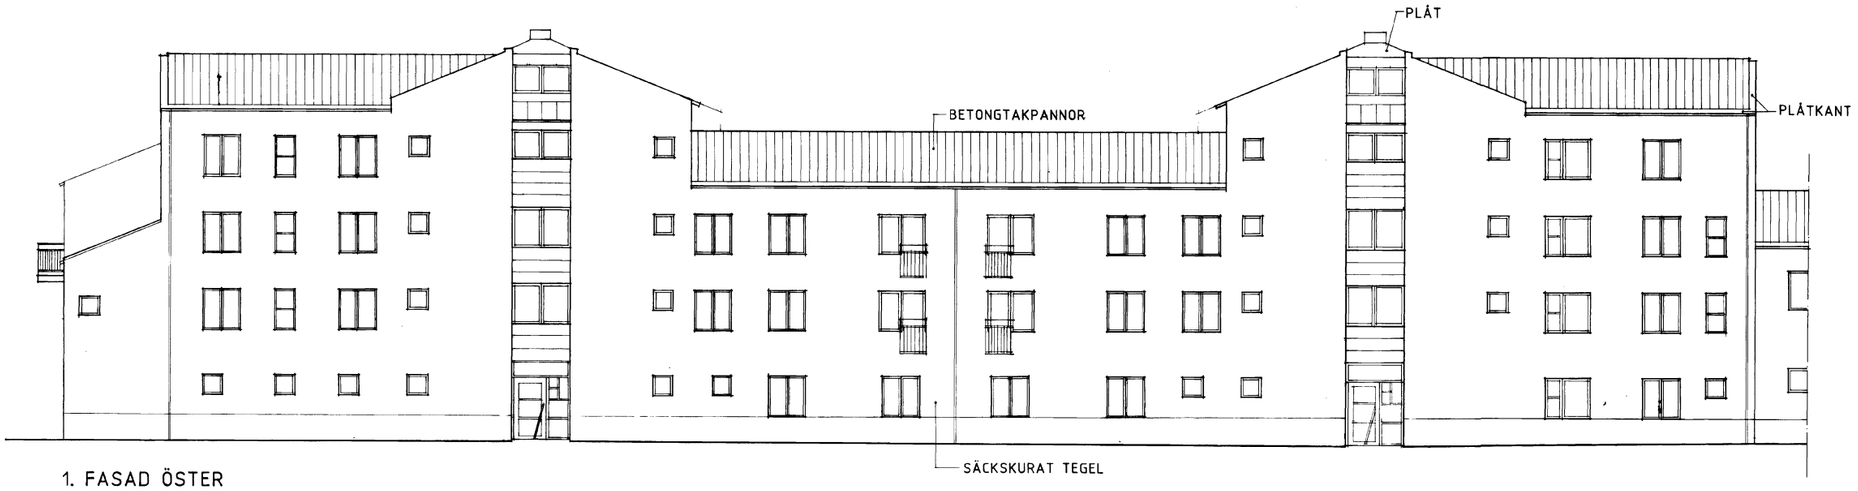


2. FASAD NORDOST



3. GAVELFASAD SÖDER

0 1 2 3 4 5 6 7 8 9 10 m
10 dm
ORIGINALSKALA 1:100

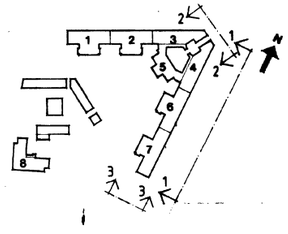

RELATIONSPRITNING

ÖPO
ÖREBRO POSTEN

OBJEKTNR. 3148

ANT	REVIDERINGEN AVSER	SIGN	DATUM

BRINK arkitekt ab
Grubbensgatan 6 702 25 Örebro tel 019-13 97 10

RITAD NORSTED AV
KONTR. AV S STEN
DATUM ÖREBRO 92 06 05 Sören Sten

Kv SVINAHERDEN ÖREBRO K:H
KOLLEKTIVHUS

HUS 3,4,6 OCH 7

FASADER - SEKTIONER

ARB NR 189390
RITN NR A00:31

Oc6
7352-51

075 766