




6. FASAD SÖDER

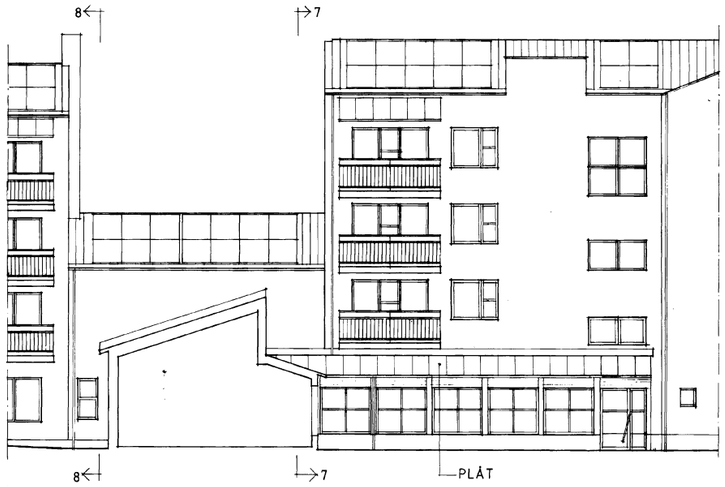


6. FASAD SÖDER

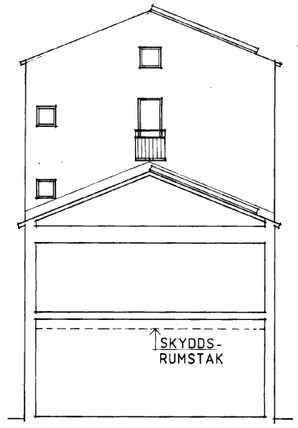

7. FASAD - SEKTION

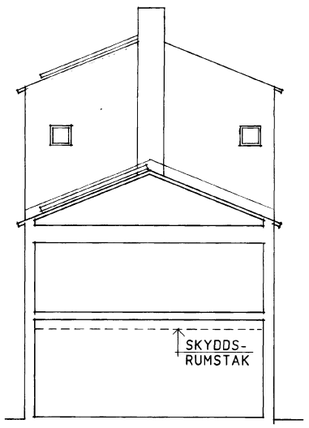

8. FASAD - SEKTION

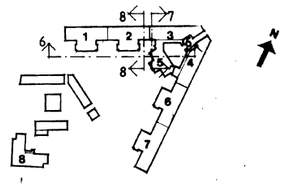

0 1 2 3 4 5 6 7 8 9 10 m
10 dm
ORIGINALSKALA 1:100

RELATIONSPRITNING

ÖBO
ÖREBROBOSTÄDER
BOX 8003, 700 08 ÖREBRO
TELEFON 019-18 40 00

OBJEKTNR. 1148

NR	ÄNDRINGEN AVSER	SIGN	DATUM

BRINK arkitekt ab
Grubbensgatan 6 702 25 Örebro tel 019-13 07 10

RITAD KONTR AV
HANDL AV
S STEN

DATUM
ÖREBRO 92 06 05

Kv SVINAHERDEN ÖREBRO K:N
KOLLEKTIVHUS

HUS 1,2 OCH 3

FASADER - SEKTIONER

SKALA 1:100

ARB NR 189390

RITN NR A00:33

Oc6
7352-51

075 766