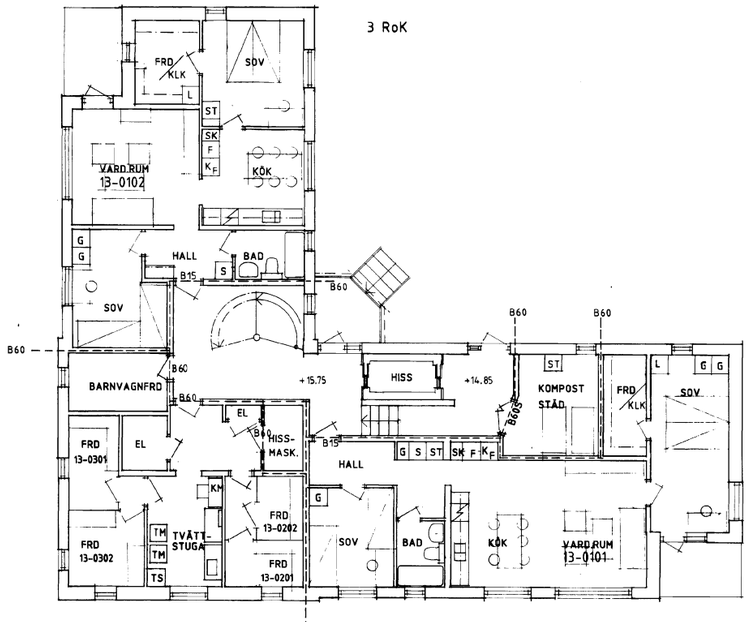

ENTRÉPLAN

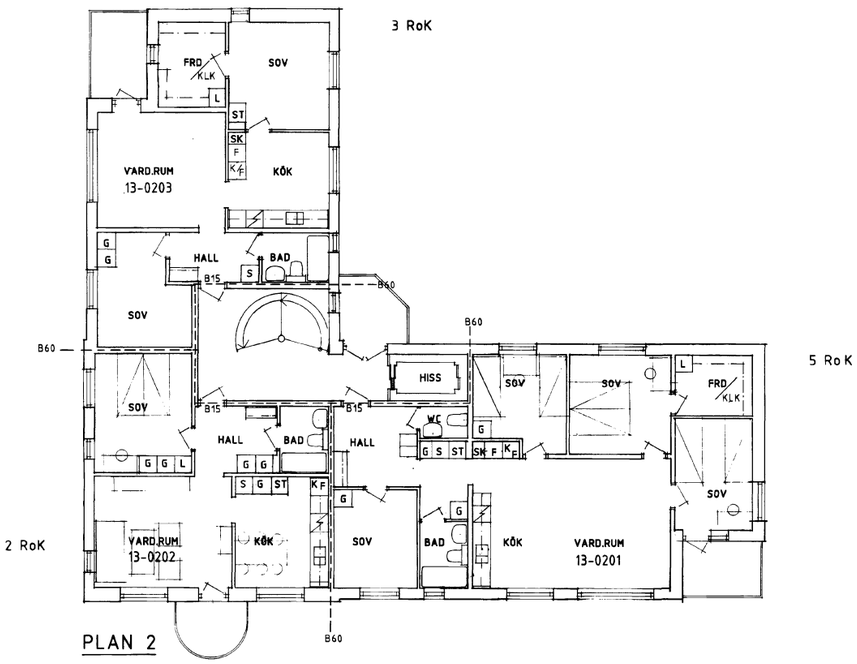

PLAN 2

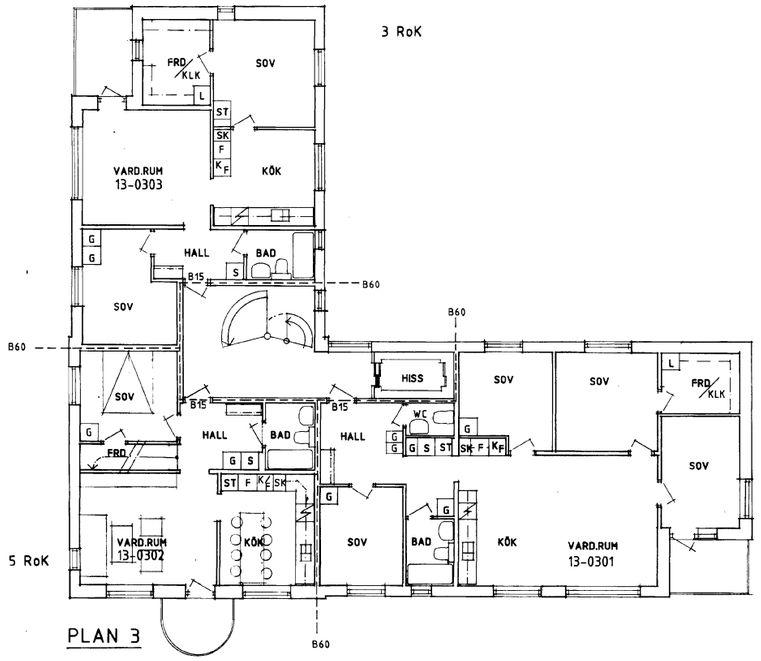

PLAN 3

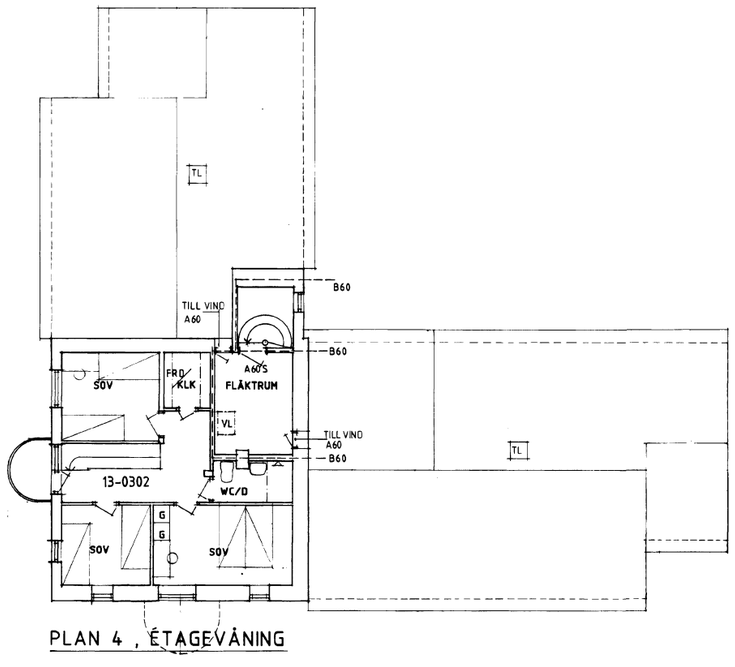

PLAN 4 , ÉTAGEVÅNING

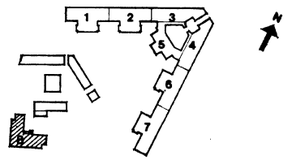

0 1 2 3 4 5 6 7 8 9 10 m
10 dm
ORIGINALSKALA 1:100

RELATIONSPITNING

BRINK arkitekt ab
Grubbensgatan 6 702 25 Örebro tel 019-13 07 10

ANT	REVIDERINGEN AVSER
SIGN	DATUM
Kv SVINAHERDEN KOLLEKTIVHUS	ÖREBRO K:N
HÖRNHUS	
PLAN 1,2,3,4	SKALA 1:100
RITAD KONSTR AV: ALF	HANDL AV: S STEN
DATUM: ÖREBRO 92 06 05	ARB NR: 189390
RITN NR: A00:19	REV

Océ 7352-51

075 765