

DEN 91. 05 27
488640

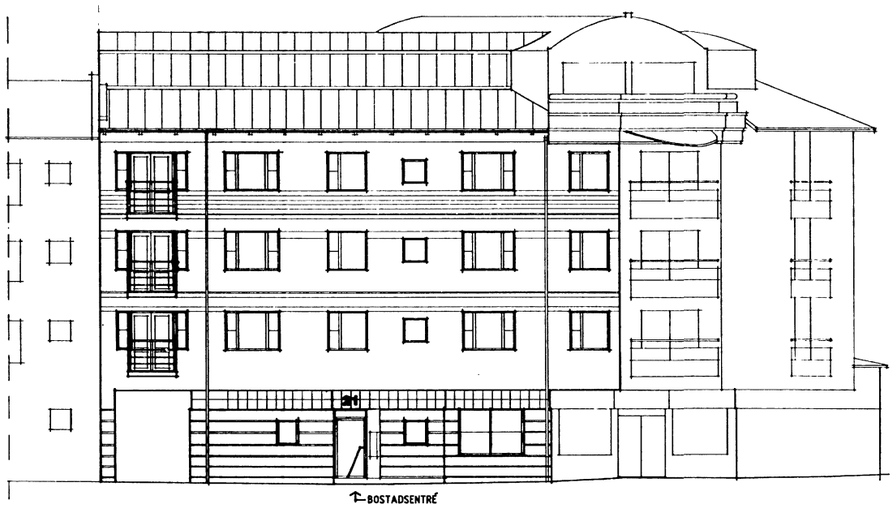


FASAD MOT NORR

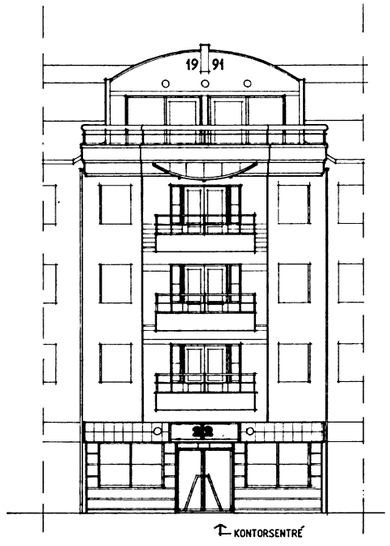

FASAD MOT VÄSTER



FASAD MOT NORDVÄST

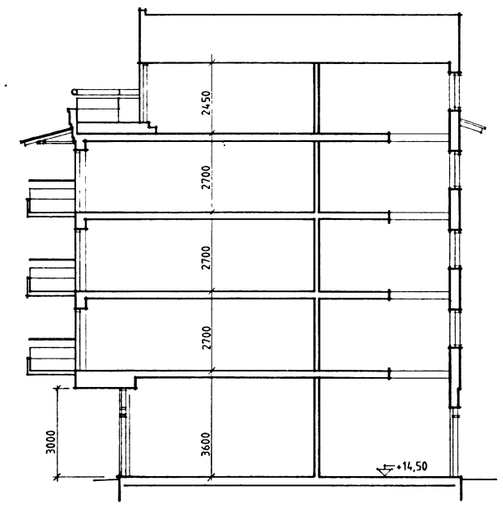

SEKTION A-A

1991 -02- 27
164/915

REG.	ANT	REGISTRERINGEN AVSER	SIGN	DATUM
		[illegible]		

CONTEKTON arkitekter
OLAIGATAN 21 703 61 ÖREBRO TEL 019-17 05 40
MEDLEM I SVERIGES FINANSIERANDE ARKITEKTER SFA

HANDLÄGGARE: L Carlsson
RITAD: A.L.
ÖREBRO: 91.02.22

BYGGNADSLOVSRITNING

[illegible]

GATUFASADER
SEKTION A-A

SKALA 1:100
ARBETSNUMMER: 7046
RITNINGSNUMMER: A00:21
REG

Oc6
7352-51

075.002