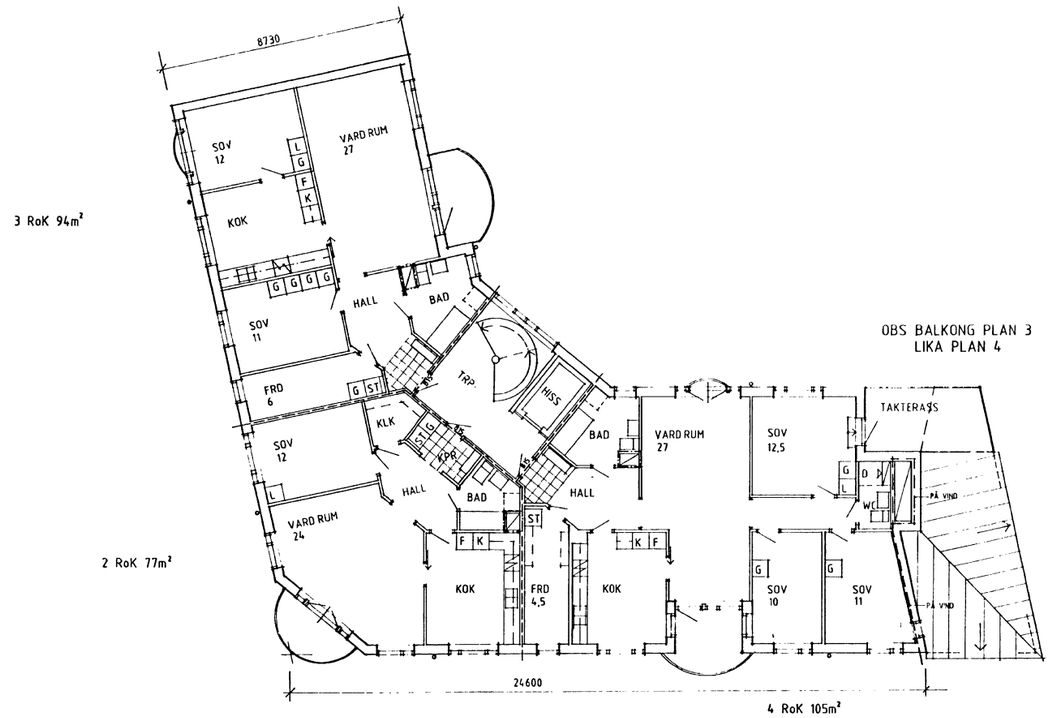



3 RoK 94m²

2 RoK 77m²

OBS BALKONG PLAN 3
LIKA PLAN 4

4 RoK 105m²

PLAN 2 OCH 3

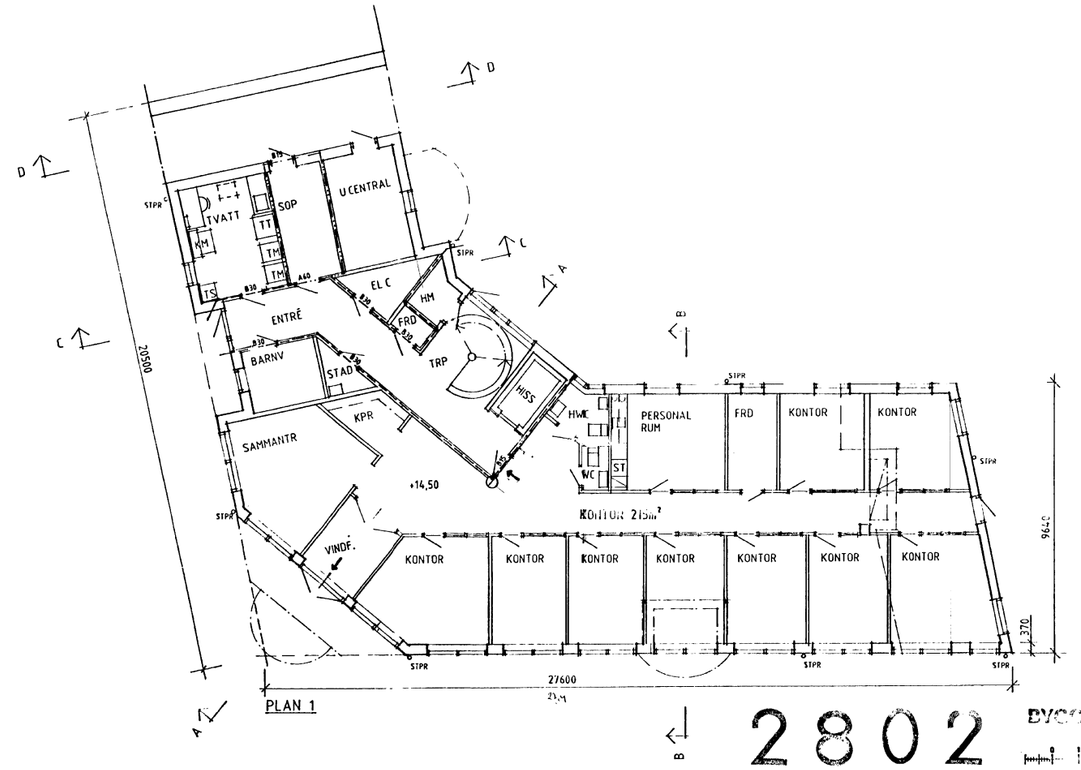

PLAN 1

2802

BYGGNADSLOVSRITNING

FÖRKLARINGAR

BYGGNADEN UTFÖRES I KLASS Bc 1

—·—·— VÄGG BRANDKLASS A60
—·—·— VÄGG BRANDKLASS A30
– – – – VÄGG BRANDKLASS B30
xxx (TEX A30) BRANDKLASS DÖRR
← UTRYMNINGSRIKTNING.

TRAPPHUS BRANDVENTILERAS VIA ÖPPNINGSBART FÖNSTER I VARJE VÅNINGSPLAN.

STPR = STUPRÖR

91. 05 31

488638

1991 -02- 27

Dnr 164/91 S

REG	ANT	REGISTRERINGEN AVSER	SIGN	DATUM

CONTEKTON arkitekter
OLAIGATAN 21 703 61 ÖREBRO TEL 019-17 05 40
MEDLEM I SVERIGES FINANSIERANDE ARKITEKTER SFA

HANDLÄGGARE L Carlsson RITAD B B.
ÖREBRO 91.02.22

KV SVEAHERDEN ÖREBRO
CARGERMAN & LARSSON
NYBYGGNAD KONTOR OCH BOSTÄDER

PLAN 1,2 OCH 3. SKALA 1:100
ARBETSNUMMER 7046 | ARKIVNUMMER A00:11 | REG

Oc6 7352-51

075502

VEL VETEX 38