

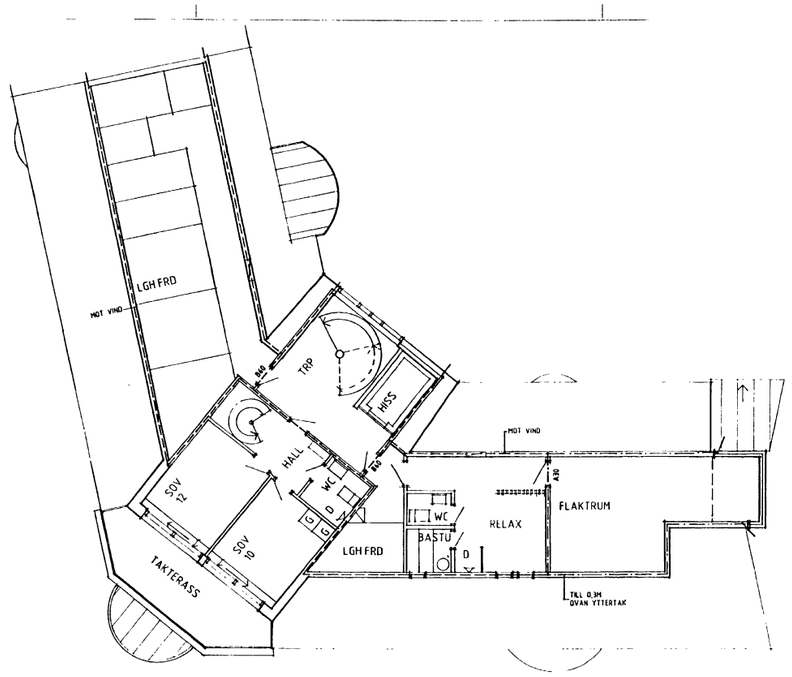


PLAN 5

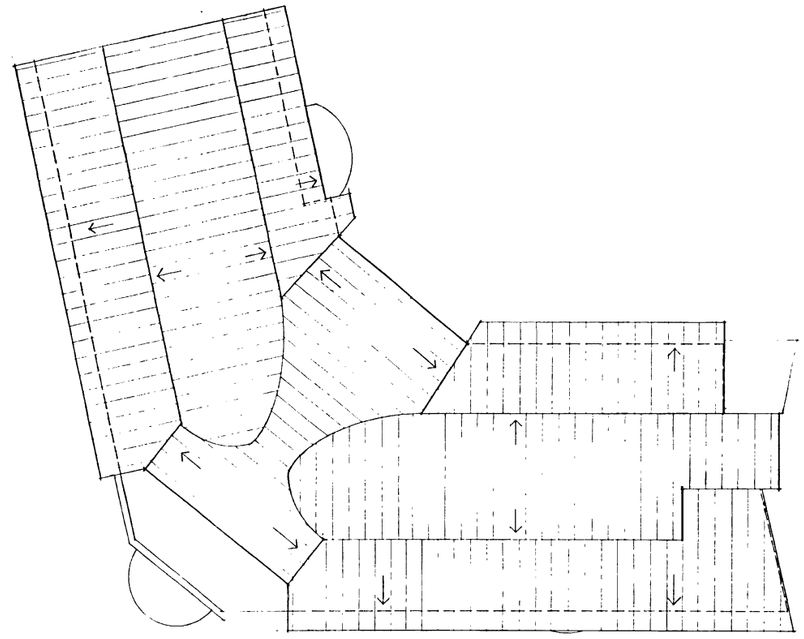

TAKPLAN

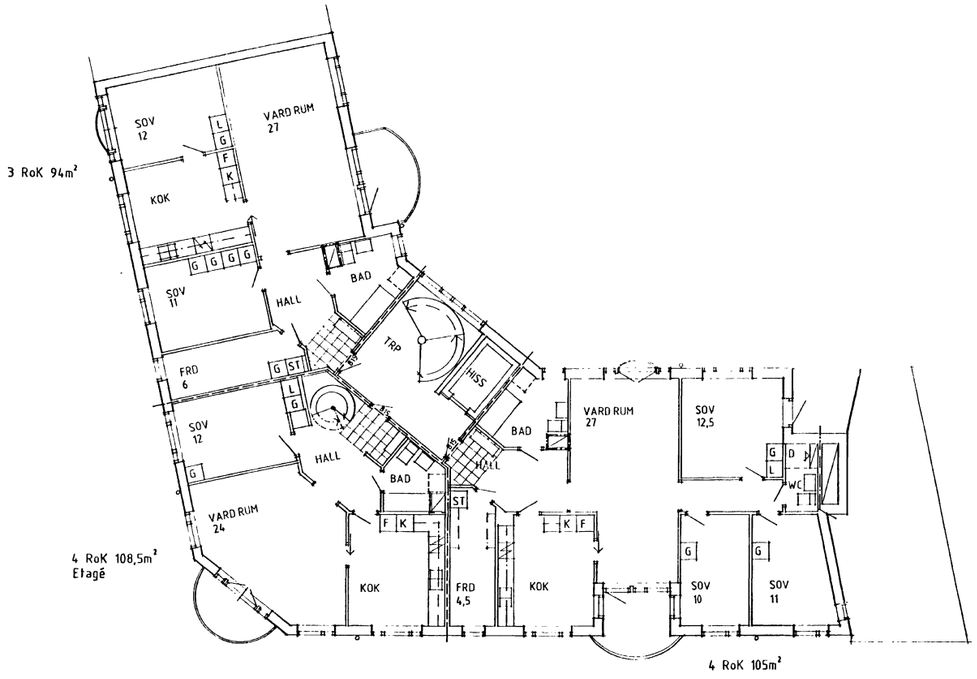

PLAN 4

Oc6
7352-51

075 092

91. 05 27

488639

1991 -02- 27

164/1915

BYGGNADSLOVSRITNING

ORIGINALSKALA 1:100

REG	ANT	REGISTRERINGEN AVSER	SIGN	DATUM

CONTEKTON arkitekter

OLAIGATAN 21 703 61 ÖREBRO TEL 019-17 05 40

MEDLEM I SVERIGES FRAMTIDSFANDE ARKITEKTER SFA

HANDLÄGGARE: L Carlsson — RITAD: B.B.

DATUM: 91.02.22

kv SVÄNAHEDEN ÖREBRO

CARDERMAN & LARSSON

NYBYGGNAD KONTOR OCH BOSTÄDER

PLAN 4 OCH 5

TAKPLAN

SKALA 1:100

ARKITEKTNUMMER: 7046

ENTREPRENADNUMMER: A00:12

REG

VID VETEK